


SKRZYŻOWANIE ULIC ARMII LUDOWEJ I KOŚCIUSZKI

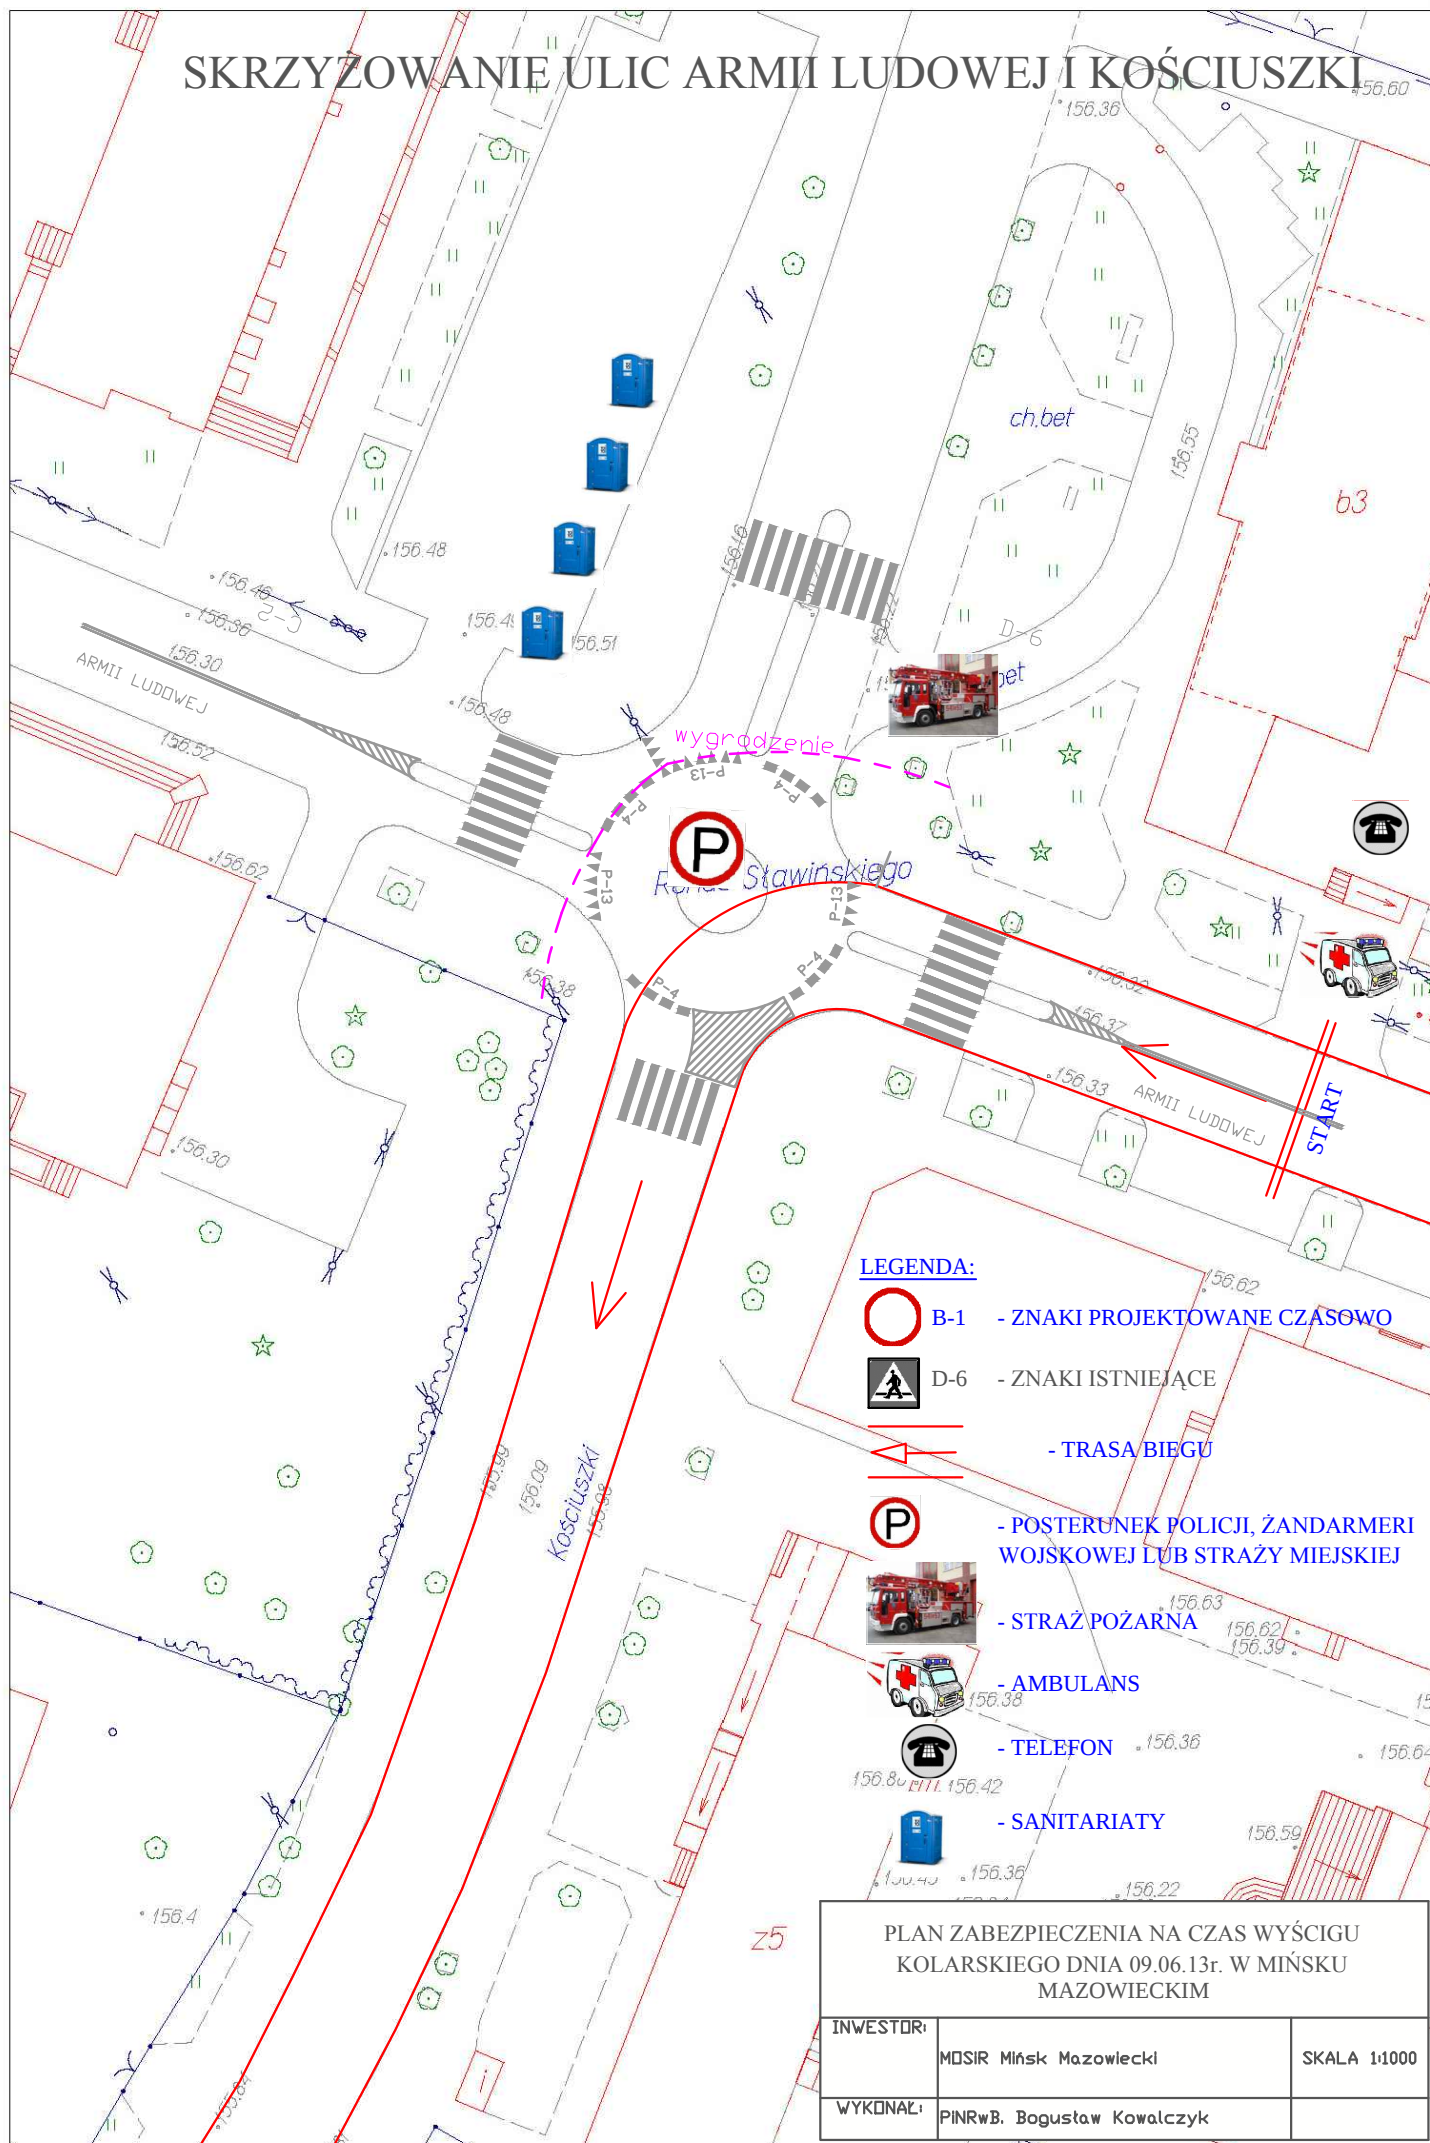

PLAN ZABEZPIECZENIA NA CZAS WYŚCIGU
KOLARSKIEGO DNIA 09.06.13r. W MIŃSKU
MAZOWIECKIM

INWESTOR:	MDSIR Mińsk Mazowiecki	SKALA 1:1000
WYKONAL:	PINRwB. Bogusław Kowalczyk	